

ΕΦΗΜΕΡΙΣ ΤΗΣ ΚΥΒΕΡΝΗΣΕΩΣ
ΤΗΣ ΕΛΛΗΝΙΚΗΣ ΔΗΜΟΚΡΑΤΙΑΣ

ΑΘΗΝΑ 18 ΑΥΓΟΥΣΤΟΥ 1992	ΤΕΥΧΟΣ ΤΕΤΑΡΤΟ	ΑΡΙΘΜΟΣ ΦΥΛΛΟΥ 862

ΠΕΡΙΕΧΟΜΕΝΑ

ΑΝΑΔΑΣΩΣΕΙΣ

ΑΠΟΦΑΣΕΙΣ

ΑΝΑΔΑΣΩΣΕΙΣ

ΑΠΟΦΑΣΕΙΣ

Αριθ. 1915 (1)

Κήρυξη αναδασωτέας έκτασης 10,480 στρεμμάτων στη θέση «Αμμούδι Φιλιατρών Νομού Μεσσηνίας.

Ο ΝΟΜΑΡΧΗΣ ΜΕΣΣΗΝΙΑΣ

Έχοντας υπόψη:

1. Τις διατάξεις του Ν. 3200/55 «περί διοικητικής αποκέντρωσης όπως τροποποιήθηκε και συμπληρώθηκε μεταγενέστερα με το Ν.Δ. 532/70».
2. Τις διατάξεις του άρθρου 117 παρ. 3 του Συντάγματος.
3. Τις διατάξεις του Ν. 998/79 «περί προστασίας των Δασών κ.λπ.» και ειδικότερα: α) του άρθρου 41 παρ. 1, β) του άρθρου 38 παρ. 1.
4. Τις διαταγές του Υπουργείου Γεωργίας: α) 160417/1180/8.7.80, β) 182447/3049/24.9.80.
5. Την 2280/15.7.1992 πρόταση του Δασαρχείου Κυπαρισσίας περί κηρύξεως αναδασωτέας, της αναφερομένης στο θέμα έκτασης, αποφασίζουμε:

Κηρύσσουμε αναδασωτέα με σκοπό την προστασία για την επαναδημιουργία της δαστικής βλάστησης που καταστράφηκε από παράνομη εχχέρσωση από 20.4.1992 μέρχι 30.4.1992 την την δημόσια δασική έκταση εμβαδού δέκα στρεμμάτων κα τετρακοσίων ογδόντα τετραγ. μέτρων που βρίσκεται στη θέση «Αμμούδι» Δήμου Φιλιατρών Νομού Μεσσηνίας προσδιορίζεται από τα στοιχεία Α Β Γ Θ Ι Κ Λ Μ Ν Ξ Ο Π Ρ Σ Τ Υ Ε Ζ Η Α και έχει όρια:

Ανατολικά: Δημόσια δασική έκταση.

Δυτικά: Αγρόκτημα Κων/νου Καφύρα και δημόσια δασική έκταση για την οποία έχει εκδοθεί το αριθ. 1/86 Πρωτ. Διοικ. Αποβ. κατά της Έλενας GRANOBS».

Βόρεια: Δημόσια δασική έκταση.

Νότια: Δημόσια δασική έκταση και ομοία τέτοια έκταση που καταλήφθηκε παράνομα από τον Χαράλ. Νικολόπουλο και που έχει εκδοθεί το αριθ. 21/1984 πρωτ. διοικ. αποβολής κατά τού Χαράλ. Νικολόπουλου.


Όπως φαίνεται στο συνημμένο διάγραμμα που αποτελεί αναπόσπαστο μέρος της απόφασης αυτής.

Προβλέπεται φυσική αναγέννηση της Δασικής βλάστησης που καταστράφηκε.

Η απόφαση αυτή να δημοσιευθεί στην Εφημερίδα της Κυβερνήσεως.

Καλαμάτα, 23 Ιουλίου 1992

Ο Νομάρχης
ΝΙΚΟΛΑΟΣ ΠΑΠΑΔΟΠΟΥΛΟΣ

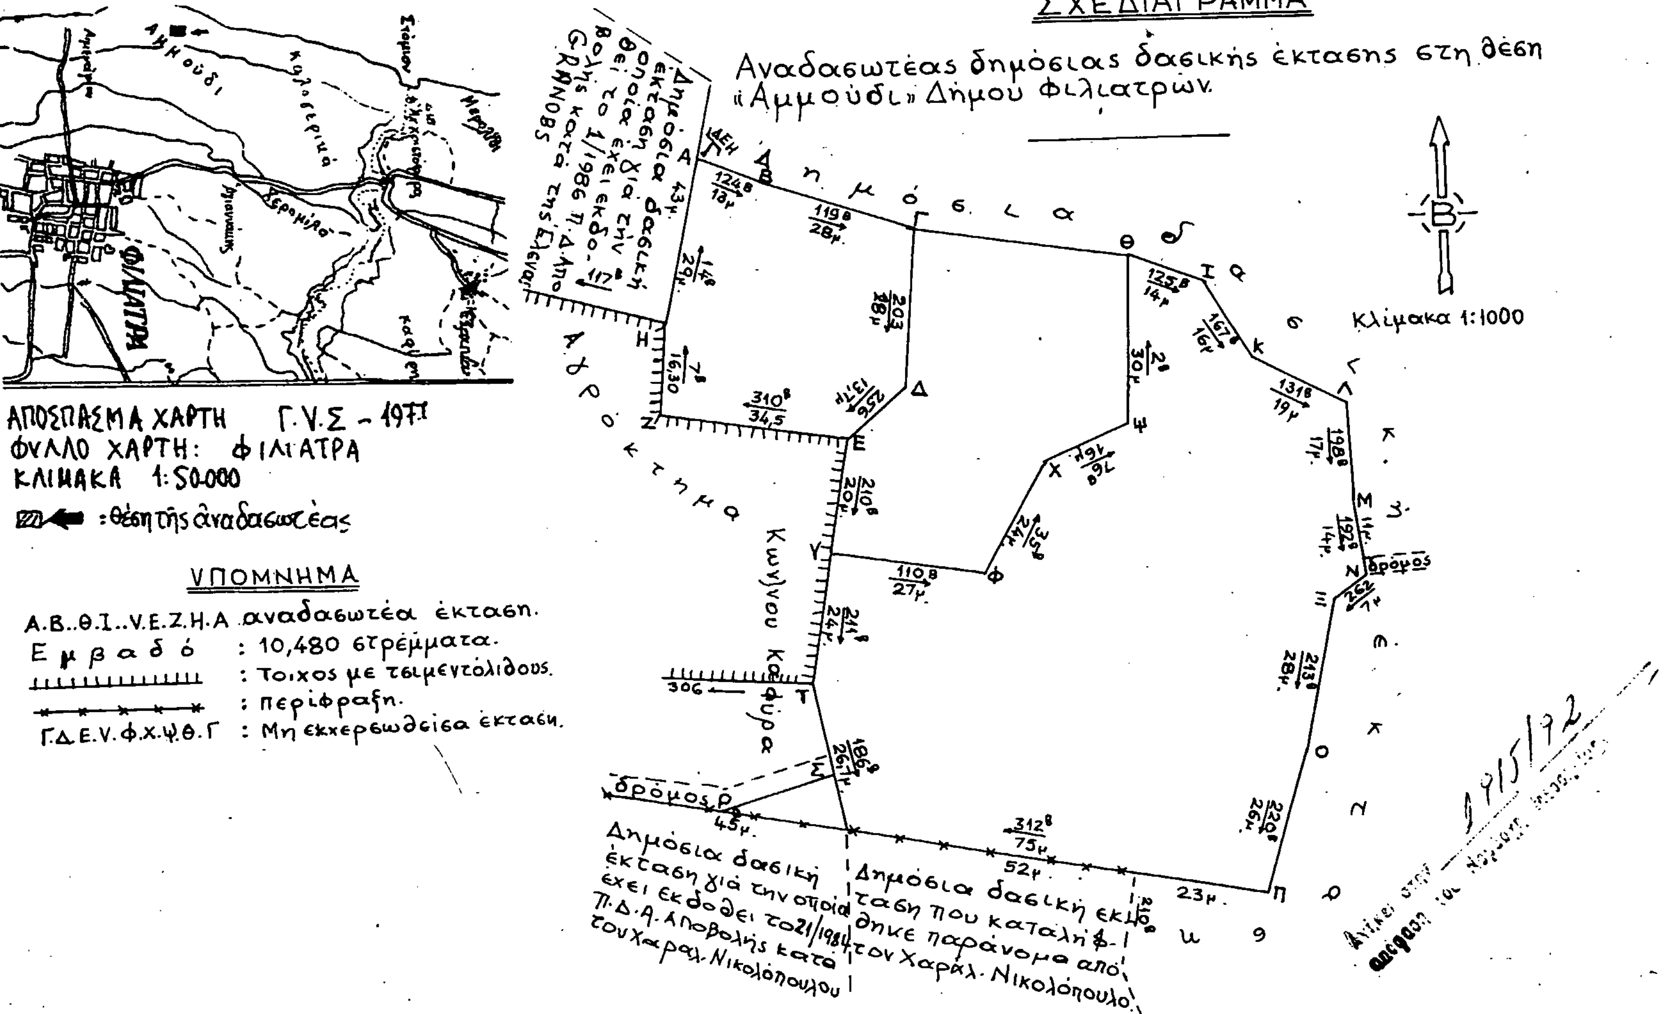
ΣΧΕΔΙΑΓΡΑΜΜΑ
Αναδασωτέας δημόσιας δασικής έκτασης στη θέση «Αμμούδι» Δήμου Φιλιατρών.
Κλίμακα 1:1000
Δημόσια δασική
Αγρόκτημα
Κων/νου Καφύρα
Δημόσια δασική έκταση για την οποία έχει εκδοθεί το 1/1986 Π.Δ. Αποβολής κατά της Ελένας GRANOBS
Δημόσια δασική έκταση για την οποία έχει εκδοθεί το 21/1984 Π.Δ.Α. Αποβολής κατά του Χαραλ. Νικολόπουλου
Δημόσια δασική έκταση που καταλήφθηκε παράνομα από τον Χαράλ. Νικολόπουλο
δρόμος
ΑΠΟΣΠΑΣΜΑ ΧΑΡΤΗ Γ.Υ.Σ. - 1971
ΦΥΛΛΟ ΧΑΡΤΗ: ΦΙΛΙΑΤΡΑ
ΚΛΙΜΑΚΑ 1:50.000
: θέση της αναδασωτέας
ΦΙΛΙΑΤΡΑ
Αμμούδι
Στόμιον
ΥΠΟΜΝΗΜΑ
Α.Β..Θ.Ι..Υ.Ε.Ζ.Η.Α αναδασωτέα έκταση.
Εμβαδό : 10,480 στρέμματα.
: Τοίχος με τσιμεντόλιθους.
: περίφραξη.
Γ.Δ.Ε.Υ.Φ.Χ.Ψ.Θ.Γ : Μη εκχερσωθείσα έκταση.
ΘΕΩΡΗΘΗΚΕ
Κυπαρισσία 22-6-1992
Ο Συντάκτης
Κυπαρισσία 15-7-1992
Ο Δασάρχης Κυπαρισσίας
Καλαμάτα 23-7-1992
Ο Νομάρχης
ΝΙΚΟΛΑΟΣ ΠΑΠΑΛΟΠΟΥΛΟΣ

Αριθ. 1662 (2)

Κήρυξη αναδασωτέας έκτασης 120,00 στρεμμάτων στη θέση «Αγιάννης» Κοινότητας Στασιού Νομού Μεσσηνίας.

Ο ΝΟΜΑΡΧΗΣ ΜΕΣΣΗΝΙΑΣ

Έχοντας υπόψη:

1. Τις διατάξεις του Ν. 3200/55 «περί διοικητικής αποκέντρωσης όπως τροποποιήθηκε και συμπληρώθηκε μεταγενέστερα με το Ν.Δ. 532/70».

2. Τις διατάξεις του άρθρου 117 παρ. 3 του Συντάγματος.

3. Τις διατάξεις του Ν. 998/79 «περί προστασίας των Δασών κ.λπ.» και ειδικότερα: α) του άρθρου 41 παρ. 1, β) του άρθρου 38 παρ. 1.

4. Τις διαταγές του Υπουργείου Γεωργίας: α) 160417/1180/8.7.80, β) 182447/3049/24.9.80.

5. Τις 167/23.1.92 και 530/19.6.92 προτάσεις του Δασαρχείου Κυπαρισσίας περί κηρύξεως αναδασωτέας, της αναφερομένης στο θέμα έκτασης, αποφασίζουμε:

Κηρύσσουμε αναδασωτέα με σκοπό την προστασία για την επαναδημιουργία της δαστικής βλάστησης που καταστράφηκε από πυρκαγιά στις 20.10.91 την δημόσια δασική έκταση εμβαδού εκατόν είκοσι στρεμμάτων που βρίσκεται στη θέση «Αγιάννης» Κοινότητας Στασιού Νομού Μεσσηνίας προσδιορίζεται από τα στοιχεία Α Β Γ Δ Ε Ζ Η Θ Ι Κ Α και έχει όρια:

Ανατολικά: Δημόσια δασική έκταση.

Δυτικά: Δημόσια δασική έκταση και αγροί Παν. Κασσέρη, Κανέλλου Φρέσκου και Νικολάου Αργυρόπουλου.

Βόρεια: Ρέμα «Ρωμέϊκο» και αγρό Χριστίνας Δημητρακάκη.

Νότια: Δημόσια δασική έκταση.

Όπως φαίνεται στο συνημμένο διάγραμμα που αποτελεί αναπόσπαστο μέρος της απόφασης αυτής.

Προβλέπεται φυσική αναγέννηση της Δασικής βλάστησης που καταστράφηκε.

Η απόφαση αυτή να δημοσιευθεί στην Εφημερίδα της Κυβερνήσεως.

Καλαμάτα, 13 Ιουλίου 1992

Ο Νομάρχης
ΝΙΚΟΛΑΟΣ ΠΑΠΑΔΟΠΟΥΛΟΣ

ΣΧΕΔΙΑΓΡΑΜΜΑ

Αναδασωτέας δημόσιας δασικής έκτασης στη θέση «Αγιάννης» περιφέρειας Κοινότητος Στασιού.

ΑΠΟΣΠΑΣΜΑ ΧΑΡΤΗ 1:5000


ΥΠΟΜΝΗΜΑ

Α.Β.Γ...Ι.Κ.Α = Αναδασωτέα έκταση.

Εμβαδό : 120 στρέμματα

Θέση : «Αγιάννης» περιφέρειας Κοινότητος Στασιού.

Ανήκει στην 1662/92 απόφαση Νομάρχη Μεσσηνίας

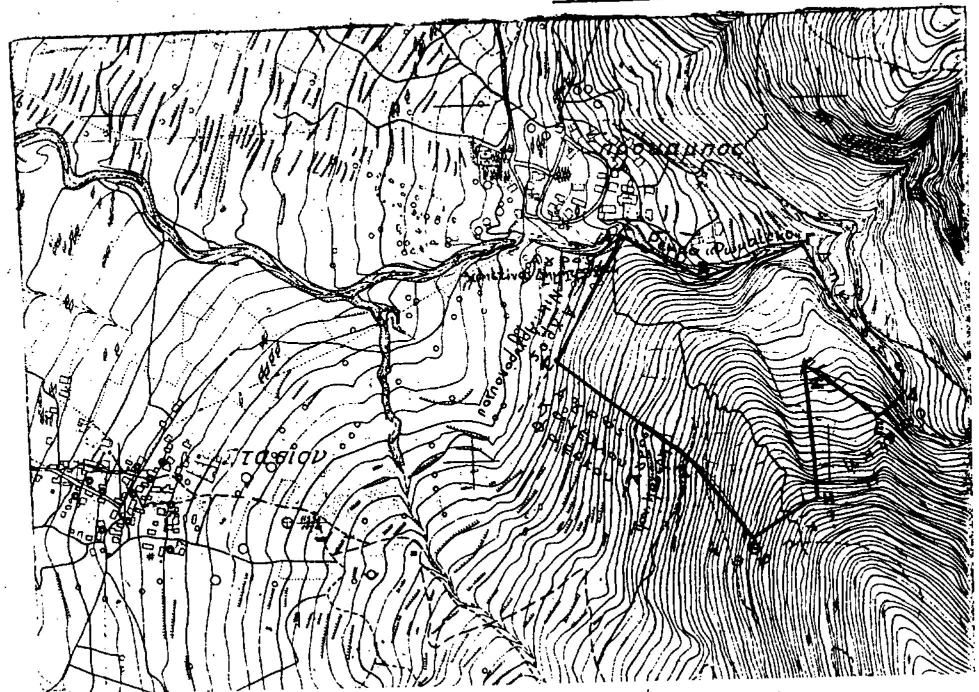

ΘΕΩΡΗΘΗΚΕ

Κυπαρισσία 19-12-1991
Ο Συντάκτης



Κυπαρισσία 23-1-1992
Ο Δασάρχης Κυπαρισσίας

Καλαμάτα 13-7-1992
Ο Νομάρχης
ΝΙΚΟΛΑΟΣ ΠΑΠΑΔΟΠΟΥΛΟΣ

Αριθ. 1876 (3)

Κήρυξη αναδασωτέας έκτασης 1,400 στρεμμάτων στη θέση «Κρίσχιο» Κοινότητας Σωτηριανίκων Νομού Μεσσηνίας.

Ο ΝΟΜΑΡΧΗΣ ΜΕΣΣΗΝΙΑΣ

Έχοντας υπόψη:

1. Τις διατάξεις του Ν. 3200/55 «περί διοικητικής αποκέντρωσης όπως τροποποιήθηκε και συμπληρώθηκε μεταγενέστερα με το Ν.Δ. 532/70».

2. Τις διατάξεις του άρθρου 117 παρ. 3 του Συντάγματος.

3. Τις διατάξεις του Ν. 998/79 «περί προστασίας των Δασών κ.λπ.» και ειδικότερα: α) του άρθρου 41 παρ. 1, β) του άρθρου 38 παρ. 1.

4. Τις διαταγές του Υπουργείου Γεωργίας: α) 160417/1180/8.7.80, β) 182447/3049/24.9.80.

5. Την 2388/13.7.92 πρόταση του Δασαρχείου Καλαμάτας περί κηρύξεως αναδασωτέας, της αναφερομένης στο θέμα έκτασης, αποφασίζουμε:

Κηρύσσουμε αναδασωτέα με σκοπό την προστασία για την επαναδημιουργία της δαστικής βλάστησης που καταστράφηκε από παράνομη εχχέρσωση από 1.2.92 μέχρι 31.3.92 την δημόσια δασική έκταση εμβαδού ενός στρέματος και τετρακοσίων τετραγωνικών μέτρων που βρίσκεται στη θέση «Κρίσχιο» Κοινότητας Σωτηριανίκων Νομού Μεσσηνίας προσδιορίζεται από τα στοιχεία Α Β Γ Δ Ε Ζ Η Θ Α και έχει όρια:

Ανατολικά: Δημόσιο δάσος πεύκης.

Δυτικά: Δημόσια δασική έκταση.

Βόρεια: Ελαιόκτημα ιδίων εχχερσωτών Ευτυχίας Γ. Ρουσέα και Νικολάου Ηλ. Μητσέα.

Νότια: Δημόσιο δαάσος πεύκης.


Όπως φαίνεται στο συνημμένο διάγραμμα που αποτελεί αναπόσπαστο μέρος της απόφασης αυτής.

Προβλέπεται φυσική αναγέννηση της Δασικής βλάστησης που καταστράφηκε.

Η απόφαση αυτή να δημοσιευθεί στην Εφημερίδα της Κυβερνήσεως.


Καλαμάτα, 20 Ιουλίου 1992

Ο Νομάρχης
ΝΙΚΟΛΑΟΣ ΠΑΠΑΔΟΠΟΥΛΟΣ

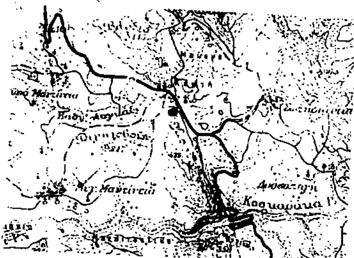

ΑΠΟΣΠΑΣΜΑ ΦΥΜΟΥ ΧΑΡΤΗ "ΚΑΡΔΑΜΥΛΗΣ"
ΓΥΣ 1977 ΚΛΙΜΑΚΑ 1:50.000

ΤΟΠΟΓΡΑΦ... ΔΙΑΓΡΑΜΜΑ
Δημόσιας δασ... έκτασης στη θέση «Κρίσκιο» ... Σωτηριανίκων
που καταλήφθη ... εξεχερσώθη
παράνομα από ... Ευτυχία Γεωρ. Ρουσέα
και 2) Νικολ. Ηλ. Μητσέα ... Καλαμάτας
Εμβαδόν (ΑΒΓΔΕΖΗΘΑ) = 1,4 στρεμ. κλίμακα 1:500

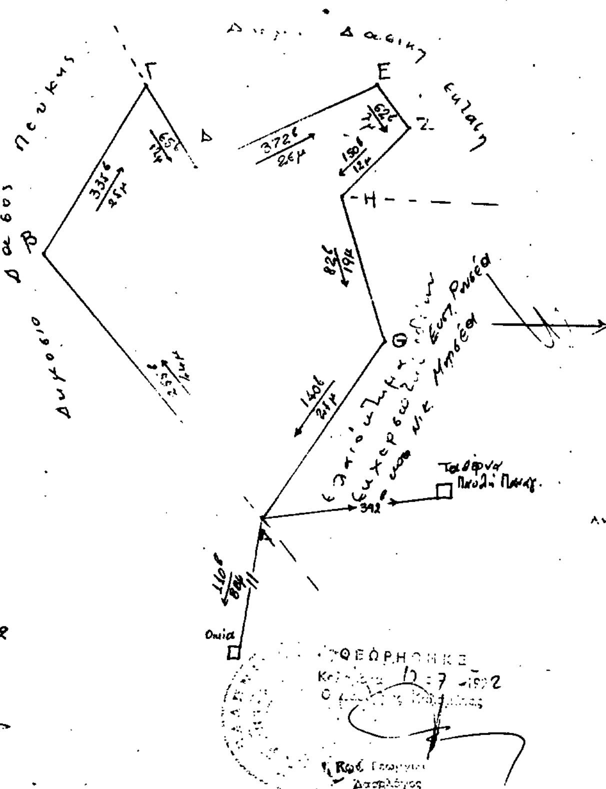

Ανήκει στην 1876/92 απόφαση

Καλαμάτα 25-5-1992
Ο συντάξας

ΘΕΩΡΗΘΗΚΕ
Καλαμάτα 10-7-1992
Ο Δασάρχης

ΘΕΩΡΗΘΗΚΕ
Καλαμάτα 20-7-1992
Ο Νομάρχης
ΝΙΚΟΛΑΟΣ ΠΑΠΑΔΟΠΟΥΛΟΣ

Αριθ. 1832 (4)

Κήρυξη αναδασωτέας έκτασης 13,00 στρεμμάτων στη θέση «Μπαρμπάρη» Κοινότητας Αρτικίου Νομού Μεσσηνίας.

Ο ΝΟΜΑΡΧΗΣ ΜΕΣΣΗΝΙΑΣ

Έχοντας υπόψη:

1. Τις διατάξεις του Ν. 3200/55 «περί διοικητικής αποκέντρωσης όπως τροποποιήθηκε και συμπληρώθηκε μεταγενέστερα με το Ν.Δ. 532/70».

2. Τις διατάξεις του άρθρου 117 παρ. 3 του Συντάγματος.

3. Τις διατάξεις του Ν. 998/79 «περί προστασίας των Δασών κ.λπ.» και ειδικότερα: α) του άρθρου 41 παρ. 1, β) του άρθρου 38 παρ. 1.

4. Τις διαταγές του Υπουργείου Γεωργίας: α) 160417/1180/8.7.80, β) 182447/3049/24.9.80.

5. Την 2131/6.7.92 πρόταση του Δασαρχείου Κυπαρισσίας περί κηρύξεως αναδασωτέας, της αναφερομένης στο θέμα έκτασης, αποφασίζουμε:

Κηρύσσουμε αναδασωτέα με σκοπό την προστασία για την επαναδημιουργία της δασικής βλάστησης που καταστράφηκε από πυρκαγιά στις 30.1.92 την δημόσια δασική έκταση εμβαδού δέκα τριών στρεμμάτων που βρίσκεται στη θέση «Μπαρμπάρη» Κοινότητας Αρτικίου Νομού Μεσσηνίας προσδιορίζεται από τα στοιχεία Α Β Γ Δ Ε Ζ Η Θ Ι Κ Λ Μ Ν Ξ Ο Π Ρ Σ Τ Υ Φ Χ Α και έχει όρια:

Ανατολικά: Δημόσια δασική έκτατη.

Δυτικά: Δημόσια δασική έκτατη.

Βόρεια: Δημόσια δασική έκτατη και μονοπάτι πέραν του οποίου δημόσια δασική έκταση.

Νότια: Δημόσια δασική έκτατη.

Όπως φαίνεται στο συνημμένο διάγραμμα που αποτελεί αναπόσπαστο μέρος της απόφασης αυτής.

Προβλέπεται φυσική αναγέννηση της Δασικής βλάστησης που καταστράφηκε.

Η απόφαση αυτή να δημοσιευθεί στην Εφημερίδα της Κυβερνήσεως.

Καλαμάτα, 20 Ιουλίου 1992

Ο Νομάρχης

ΝΙΚΟΛΑΟΣ ΠΑΠΑΔΟΠΟΥΛΟΣ

ΤΟΠΟΓΡΑΦΙΚΟ ΣΧΕΔΙΑΓΡΑΜΜΑ

ΚΛΙΜΑΚΑ 1:1000

ΚΛΙΜΑΚΑ 1:50.000

ΘΕΩΡΗΘΗΚΕ

ΝΙΚΟΛΑΟΣ ΠΑΠΑΔΟΠΟΥΛΟΣ

Αριθ. 1626 (5)

Κήρυξη αναδασωτέας έκτασης 8,00 στρεμμάτων στη θέση «Ανάληψη» Κοινότητας Σούληναρίου Νομού Μεσσηνίας.

Ο ΝΟΜΑΡΧΗΣ ΜΕΣΣΗΝΙΑΣ

Έχοντας υπόψη:

1. Τις διατάξεις του Ν. 3200/55 «περί διοικητικής αποκέντρωσης όπως τροποποιήθηκε και συμπληρώθηκε μεταγενέστερα με το Ν.Δ. 532/70».

2. Τις διατάξεις του άρθρου 117 παρ. 3 του Συντάγματος.

3. Τις διατάξεις του Ν. 998/79 «περί προστασίας των Δασών κ.λπ.» και ειδικότερα: α) του άρθρου 41 παρ. 1, β) του άρθρου 38 παρ. 1.

4. Τις διαταγές του Υπουργείου Γεωργίας: α) 160417/1180/8.7.80, β) 182447/3049/24.9.80.

5. Την 1995/19.6.92 πρόταση του Δασαρχείου Καλαμάτας περί κηρύξεως αναδασωτέας, της αναφερομένης στο θέμα έκτασης, αποφασίζουμε:

Κηρύσσουμε αναδασωτέα με σκοπό την προστασία για την επαναδημιουργία της δαστικής βλάστησης που καταστράφηκε από πυρκαγιά στις 22.5.92 την δημόσια δασική έκταση εμβαδού οκτώ στρεμμάτων που βρίσκεται στη θέση «Ανάληψη» Κοινότητας Σουληναρίου Νομού Μεσσηνίας προσδιορίζεται από τα στοιχεία Α Β Γ Δ Ε Ζ Η Θ Ι Κ Λ Μ Α και έχει όρια:

Ανατολικά: Δημόσια δασική έκτατη.

Δυτικά: Δημόσια δασική έκτατη και χέρσο αγρό Γεωργίου Λυμπερόπουλου.

Βόρεια: Αμπελώνα και αγρό Γεωργ. Λυμπερόπουλου.

Νότια: Δημόσια δασική έκτατη.


Όπως φαίνεται στο συνημμένο διάγραμμα που αποτελεί αναπόσπαστο μέρος της απόφασης αυτής.


Προβλέπεται φυσική αναγέννηση της Δασικής βλάστησης που καταστράφηκε.

Η απόφαση αυτή να δημοσιευθεί στην Εφημερίδα της Κυβερνήσεως.

Καλαμάτα, 26 Ιουνίου 1992

Ο Νομάρχης
ΝΙΚΟΛΑΟΣ ΠΑΠΑΔΟΠΟΥΛΟΣ

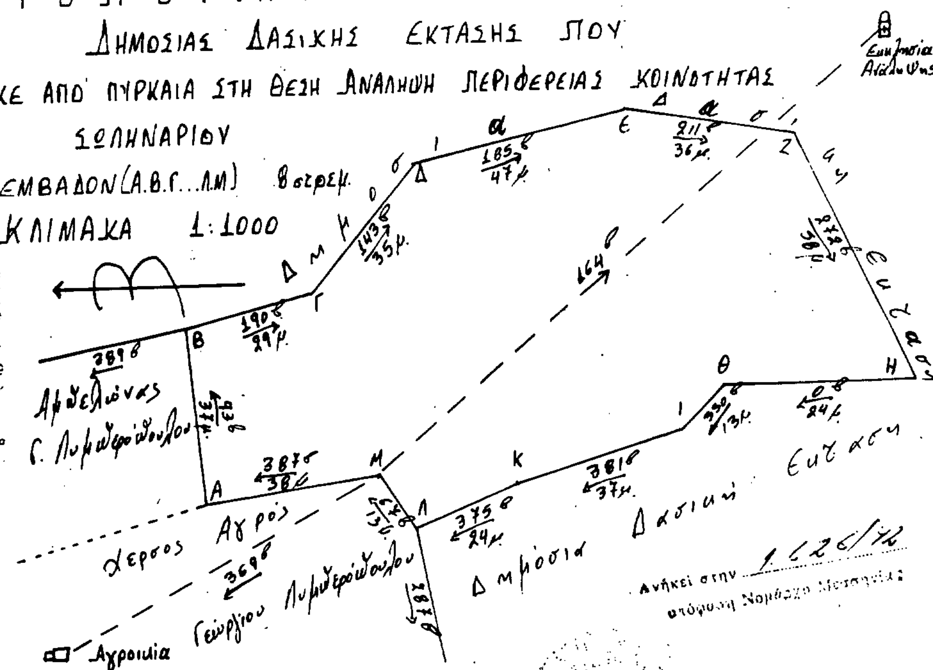

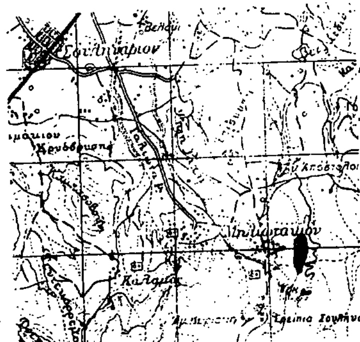

Αποσπασμα φ. ΧΑΡΤΟΥ
ΚΟΡΩΝΗΣ
ΓΥΣ 1977 ΚΛΙΜ: 1:50.000

Ανήκει στην 1626/92 απόφαση Νομάρχη Μεσσηνίας

Καλαμάτα 16-6-1992
Ο Συντάκτης
Κουλ... Αντ. Γεωργιλάς
Δασολόγος

ΘΕΩΡΗΘΗΚΕ
Καλαμάτα ...
Ο Δασάρχης ...



ΝΙΚΟΛΑΟΣ ΠΑΠΑΔΟΠΟΥΛΟΣ

Αριθ. 1623 (6)

Κήρυξη αναδασωτέας έκτασης 33,900 στρεμμάτων στη θέση «Διάσελο» Κοινότητας Σκληρού Τριφυλίας Νομού Μεσσηνίας.

Ο ΝΟΜΑΡΧΗΣ ΜΕΣΣΗΝΙΑΣ

Έχοντας υπόψη:

1. Τις διατάξεις του Ν. 3200/55 «περί διοικητικής αποκέντρωσης όπως τροποποιήθηκε και συμπληρώθηκε μεταγενέστερα με το Ν.Δ. 532/70».

2. Τις διατάξεις του άρθρου 117 παρ. 3 του Συντάγματος.

3. Τις διατάξεις του Ν. 998/79 «περί προστασίας των Δασών κ.λπ.» και ειδικότερα: α) του άρθρου 41 παρ. 1, β) του άρθρου 38 παρ. 1.

4. Τις διαταγές του Υπουργείου Γεωργίας: α) 160417/1180/ 8.7.80, β) 182447/3049/24.9.80.

5. Την 1915/22.6.92 πρόταση του Δασαρχείου Κυπαρισσίας περί κηρύξεως αναδασωτέας, της αναφερομένης στο θέμα έκτασης, αποφασίζουμε:

Κηρύσσουμε αναδασωτέα με σκοπό την προστασία για την επαναδημιουργία της δαστικής βλάστησης που καταστράφηκε από πυρκαγιά στις 29.2.92 την δημόσια δασική έκταση εμβαδού τριάντα τριών στρεμμάτων και εννιακοσίων τετραγωνικών μέτρων που βρίσκεται στη θέση «Διάσελο» Κοινότητας Σκληρού Τριφυλίας Νομού Μεσσηνίας προσδιορίζεται από τα στοιχεία Α Β Γ Δ Ε Ζ Η Θ Α και έχει όρια:

Ανατολικά: Δημόσια δασική έκτατη.

Δυτικά: Δημόσια δασική έκτατη και χέρσο αγρό Ευγενίας Γαλανοπούλου.

Βόρεια: Δημόσια δασική έκτατη.

Νότια: Αγρό Νικολάου Αλεξ. Κωστοπούλου και δήμοσια δασική έκτατη.

Όπως φαίνεται στο συνημμένο διάγραμμα που αποτελεί αναπόσπαστο μέρος της απόφασης αυτής.


Προβλέπεται φυσική αναγέννηση της Δασικής βλάστήσης που καταστράφηκε.


Η απόφαση αυτή να δημοσιευθεί στην Εφημερίδα της Κυβερνήσεως.

Καλαμάτα, 30 Ιουνίου 1992

Ο Νομάρχης

ΝΙΚΟΛΑΟΣ ΠΑΠΑΔΟΠΟΥΛΟΣ

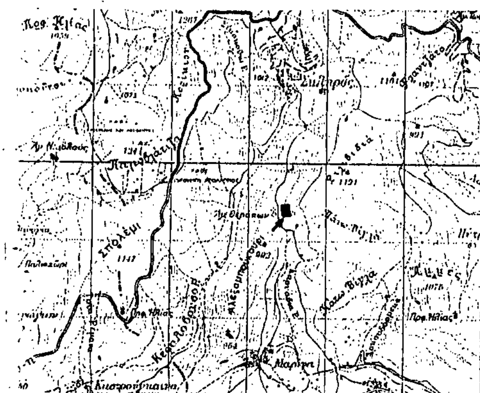

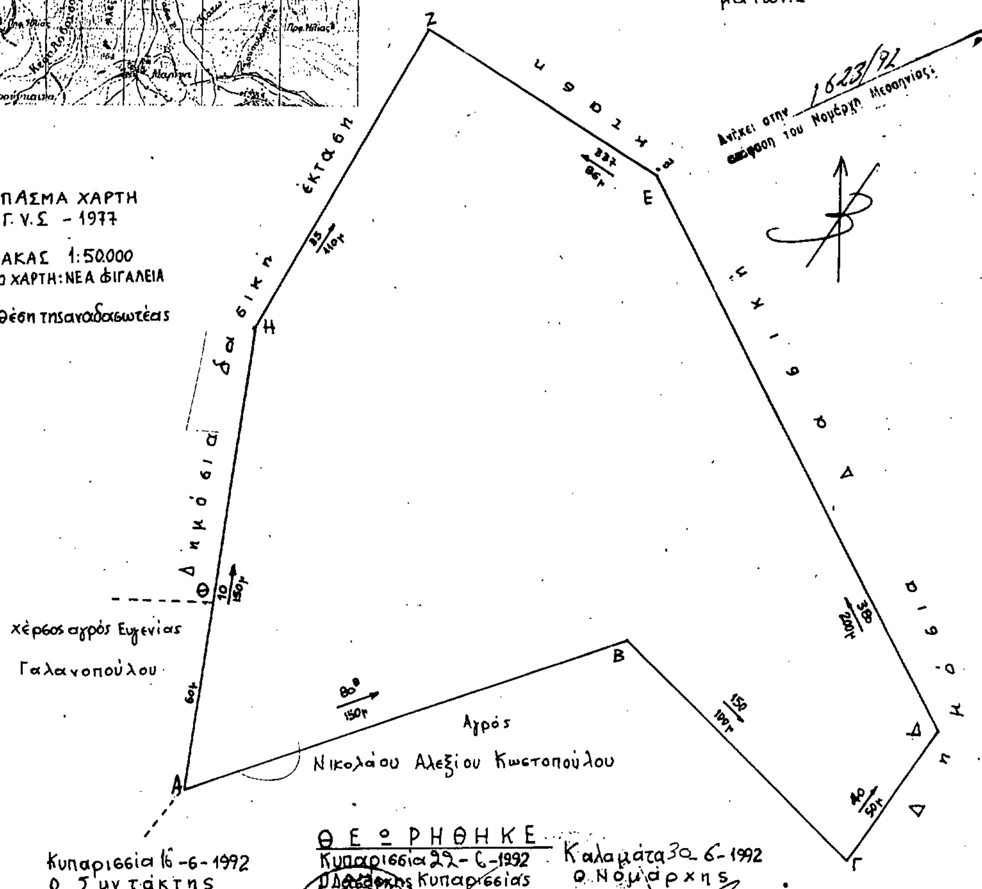



Αριθ. 1624 (7)

Κήρυξη αναδασωτέας έκτασης 0,500 στρεμμάτων στη θέση «Μεσοράχη» Κοινότητας Φαρακλάδας Νομού Μεσσηνίας.

Ο ΝΟΜΑΡΧΗΣ ΜΕΣΣΗΝΙΑΣ

Έχοντας υπόψη:

1. Τις διατάξεις του Ν. 3200/55 «περί διοικητικής αποκέντρωσης όπως τροποποιήθηκε και συμπληρώθηκε μεταγενέστερα με το Ν.Δ. 532/70».

2. Τις διατάξεις του άρθρου 117 παρ. 3 του Συντάγματος.

3. Τις διατάξεις του Ν. 998/79 «περί προστασίας των Δασών κ.λπ.» και ειδικότερα: α) του άρθρου 41 παρ. 1, β) του άρθρου 38 παρ. 1.

4. Τις διαταγές του Υπουργείου Γεωργίας: α) 160417/1180/8.7.80, β) 182447/3049/24.9.80.

5. Την 1818/12.6.92 πρόταση του Δασαρχείου Κυπαρισσίας περί κηρύξεως αναδασωτέας, της αναφερομένης στο θέμα έκτασης, αποφασίζουμε:

Κηρύσσουμε αναδασωτέα με σκοπό την προστασία για την επαναδημιουργία της δαστικής βλάστησης που καταστράφηκε από πυρκαγιά στις 6.4.92 την δημόσια δασική έκταση εμβαδού πεντακοσίων τετραγωνικών μέτρων που βρίσκεται στη θέση «Μεσοράχη» Κοινότητας Φαρακλάδας Νομού Μεσσηνίας προσδιορίζεται από τα στοιχεία Α Β Γ Δ Α και έχει όρια:

Ανατολικά: Δημόσια δασική έκτατη.

Δυτικά: Δημόσια δασική έκτατη.

Βόρεια: Ρέμμα.

Νότια: Ελαιόκτημα Παναγιώτη Λαμπρόπουλου.

Όπως φαίνεται στο συνημμένο διάγραμμα που αποτελεί αναπόσπαστο μέρος της απόφασης αυτής.

Προβλέπεται φυσική αναγέννηση της Δασικής βλάστησης που καταστράφηκε.

Η απόφαση αυτή να δημοσιευθεί στην Εφημερίδα της Κυβερνήσεως.

Καλαμάτα, 26 Ιουνίου 1992

Ο Νομάρχης
ΝΙΚΟΛΑΟΣ ΠΑΠΑΔΟΠΟΥΛΟΣ



ΤΟΠΟΓΡΑΦΙΚΟ ΣΧΕΔΙΑΓΡΑΜΜΑ

Αναδασωτέας δημόσιας δασικής έκτασης στη θέση "Μεσοράχη" κοινότητας Φαρακλάδας

ΑΒΓΔ αναδασωτέα έκταση λόγω πυρκαγιάς
Εμβαδόν 0,5 στρέμματα

Κλίμακα 1:500

Απόσπασμα Χάρτη ΓΥΣ 1977
Κλίμακα 1:50.000
■ -> θέση αναδασωτέας έκτασης

1624/92
Ανήκει στην απόφαση του Νομάρχη Μεσσηνίας.

Ελαιόκτημα Παναγιώτη Λαμπρόπουλου

Α Δ

Δημόσια δασική έκταση

100g 25μ

0g 20μ

200g 20μ

δημόσια δασική έκταση


300g 25μ

Β Γ

Ρέμμα

Κυπαρισσία - - 1992
ο συντάκτης



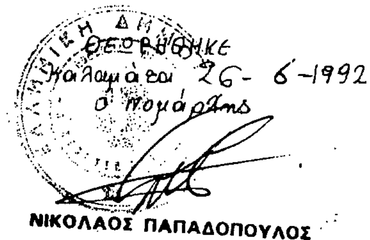

ΑΠΟ ΤΟ ΕΘΝΙΚΟ ΤΥΠΟΓΡΑΦΕΙΟ